


RODINNÝ DOMEK

KUBIS 632/25° + 2M - ATYP + garáž

(BEZ PODSKLEPENÍ)

PŮDORYS PŘÍZEMÍ M 1:50

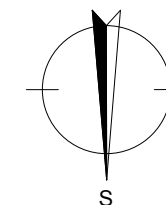

POZNÁMKA:

1. TECHNICKÉ ZMĚNY JSOU VYHRAZENY.
2. DVEŘE JSOU KÓTOVÁNY S TOLERANCÍ 30mm.
3. OTOČENÉ STROPY NAD PODKROVÍM, VRCHOLOVÁ VAZNICE.


TABULKA MÍSTNOSTÍ

OZN.	ÚČEL MÍSTNOSTI	PLOCHA (m ²)
101	ZÁDVEŘÍ	3,90
103	KUCHYŇ	7,04
104	OBÝVACÍ POKOJ	26,51
105	KOUPELNA, WC	3,34
106	PRACOVNA	10,02
107	SPÍŽ	2,92
108	ŠATNA	3,57
109	GARÁŽ	23,31
110	SKLAD	3,52
111	SKLAD	3,52
112	STÁNÍ	(23,95)

CELKOVÁ PLOCHA (s garáží a skladem):	87,65 m ²
CELKOVÁ PLOCHA (bez garáže a skladů):	57,30 m ²
ZASTAVĚNÁ PLOCHA:	144,39 m ²

SCODY N78
SNĚHOVÁ OBLAST IVMODEL 2014
4. ZMĚNA 17.6.2014

Autorizovaný inženýr	Zpracovatel
Vypracoval	Projekt
Investor-staveniště	Datum: 16.1.2014 Číslo HS: 35 023

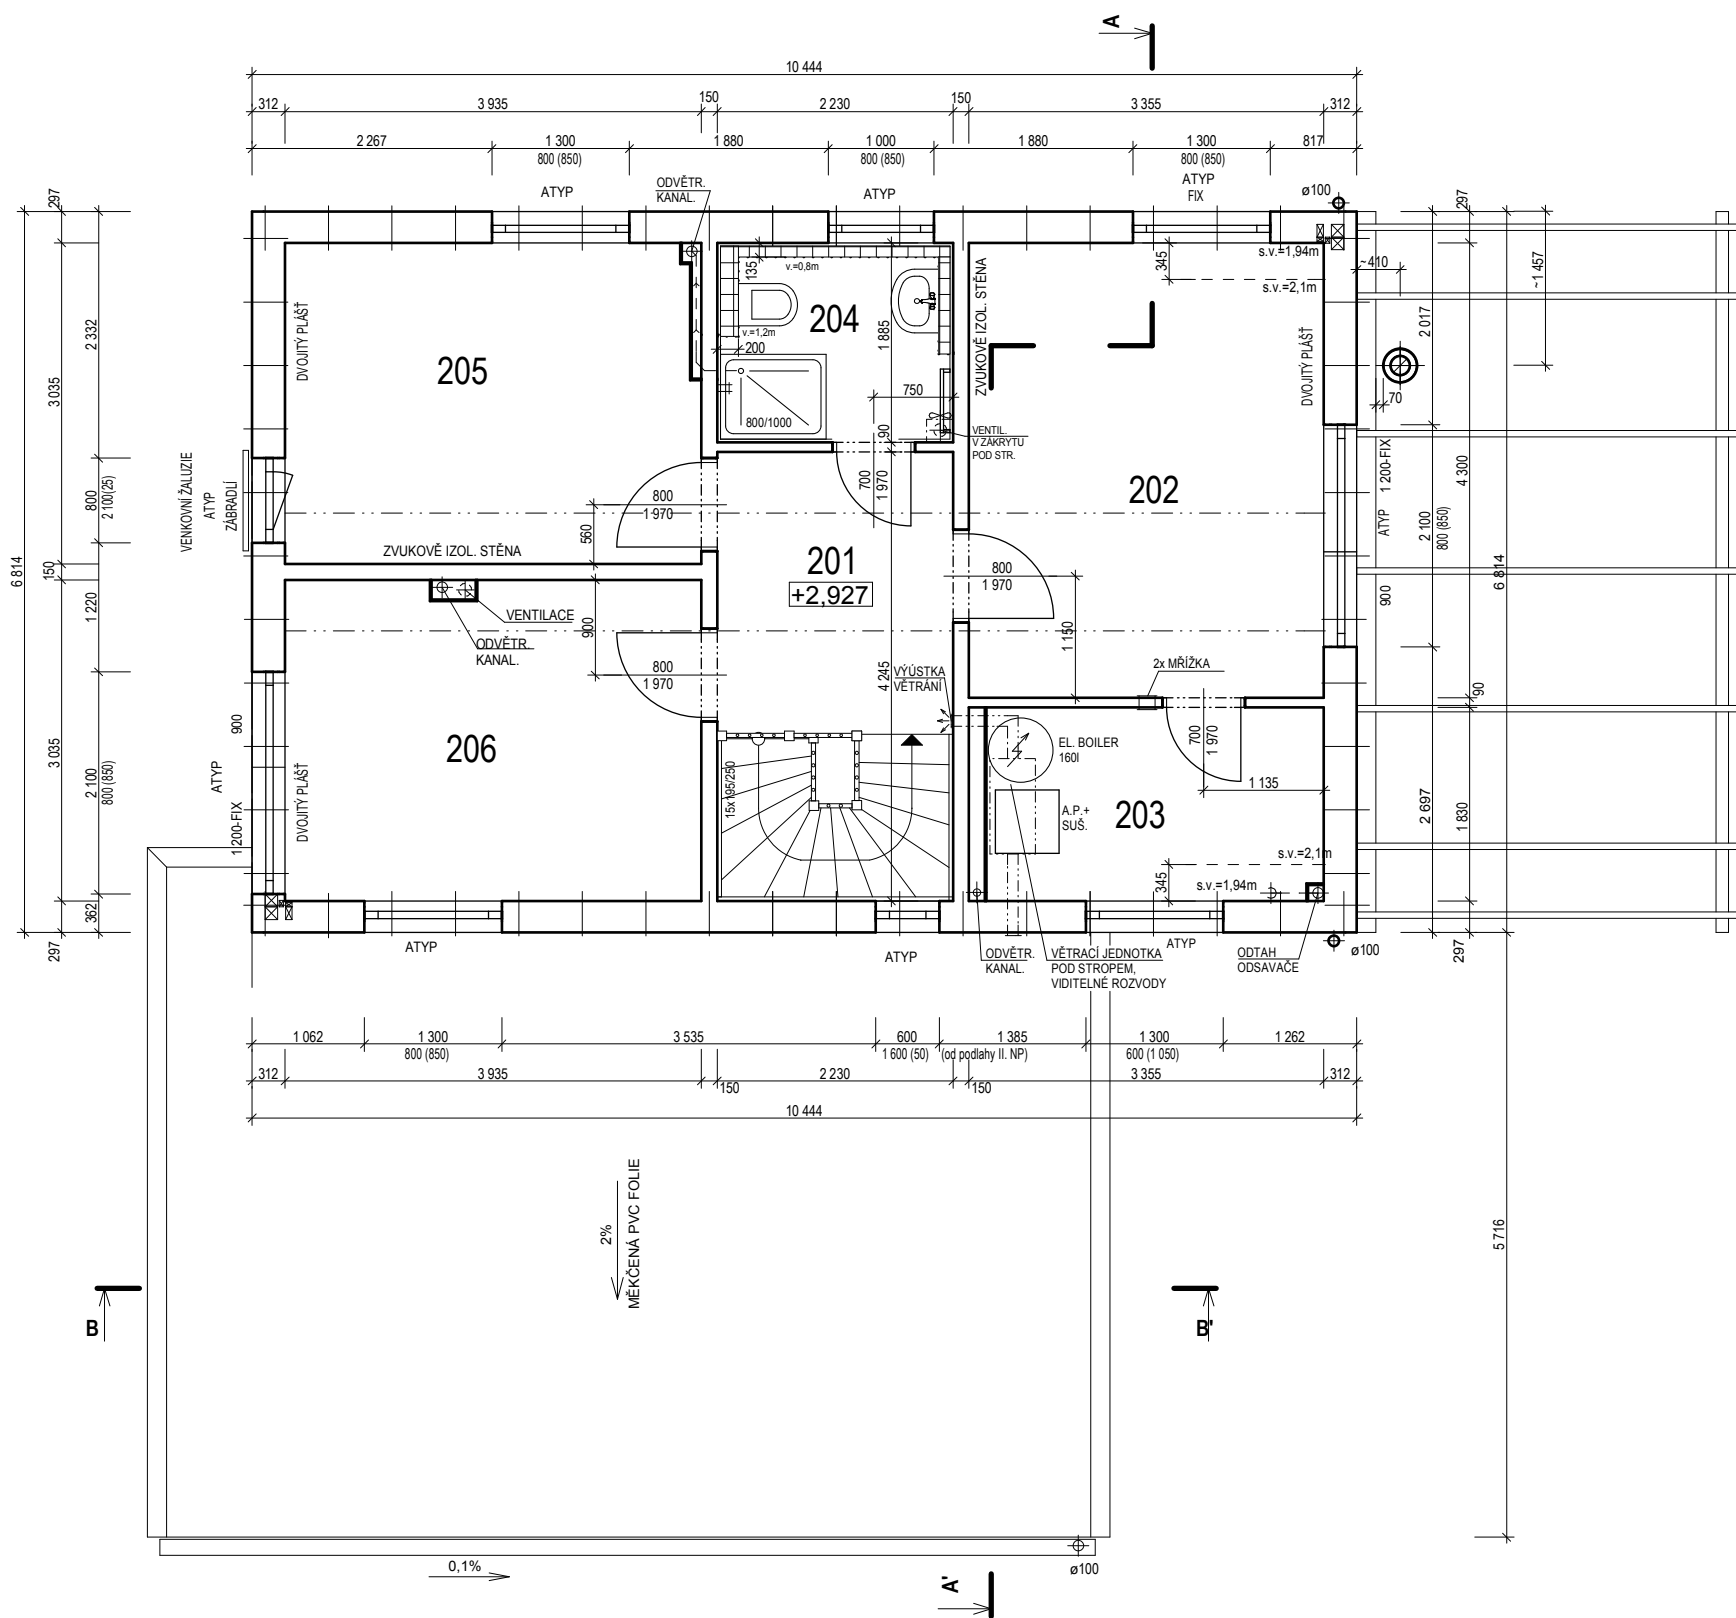


RODINNÝ DOMEK

KUBIS 632/25° + 2M - ATYP + garáž

(BEZ PODSKLEPENÍ)

PŮDORYS PODKROVÍ M 1:50

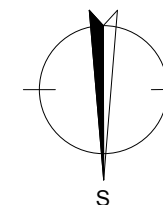

POZNÁMKA:

1. TECHNICKÉ ZMĚNY JSOU VYHRAZENY.
2. DVEŘE JSOU KÓTOVÁNY S TOLERANCÍ 30mm.
3. OTOČENÉ STROPY NAD PODKROVÍM, VRCHOLOVÁ VAZNICE.

TABULKA MÍSTNOSTÍ

OZN.	ÚČEL MÍSTNOSTI	PLOCHA (m ²)
201	CHODBA	5,95
202	LOŽNICE	14,43
203	ŠATNA	5,84
204	KOUPELNA, WC	3,63
205	POKOJ	11,79
206	POKOJ	11,85
CELKOVÁ PLOCHA:		53,49 m ²

SCODY N78
SNĚHOVÁ OBLAST IVMODEL 2014
4. ZMĚNA 17.6.2014

Autorizovaný inženýr		Zpracovatel RED ROZMARIN
Vypracoval		Projekt
Investor-staveniště		Datum: 16.1.2014 Číslo HS: 35 023



RODINNÝ DŮM


KUBIS 632/25° +2M – ATYP
+ garáž

(RD BEZ PODSKLEPENÍ)

POHLEDY

M 1:100


POHLED SEVERNÍ

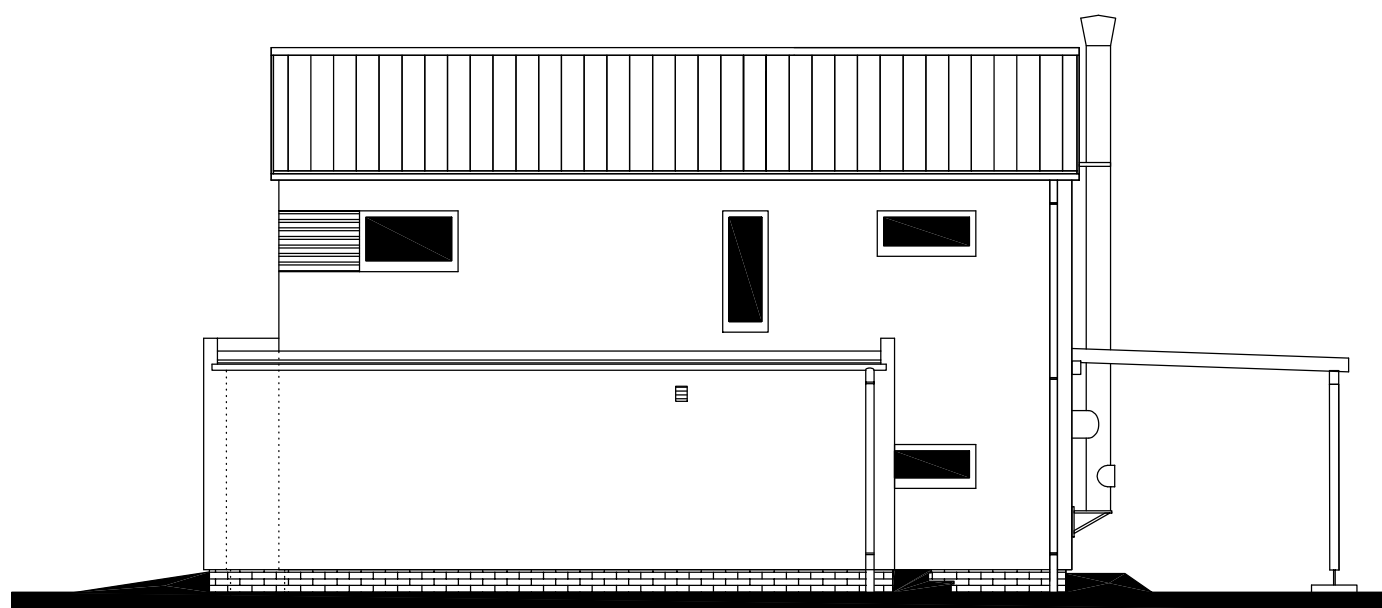


POHLED VÝCHODNÍ




POHLED JIŽNÍ

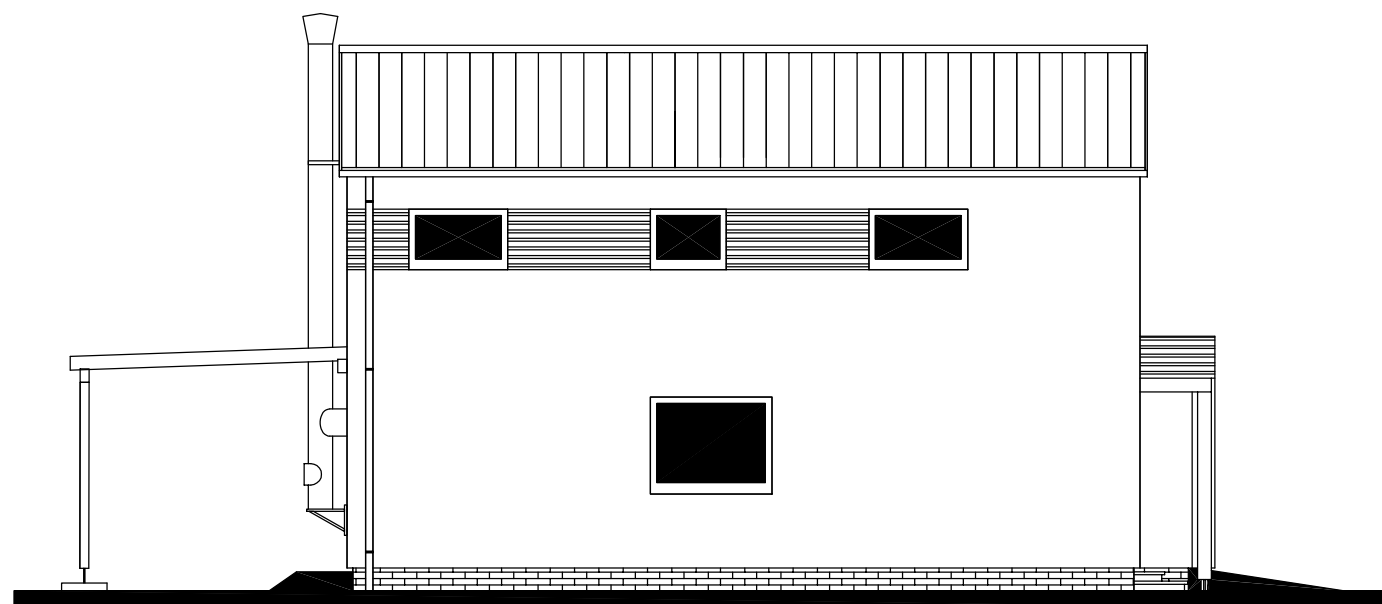

POHLED ZÁPADNÍ

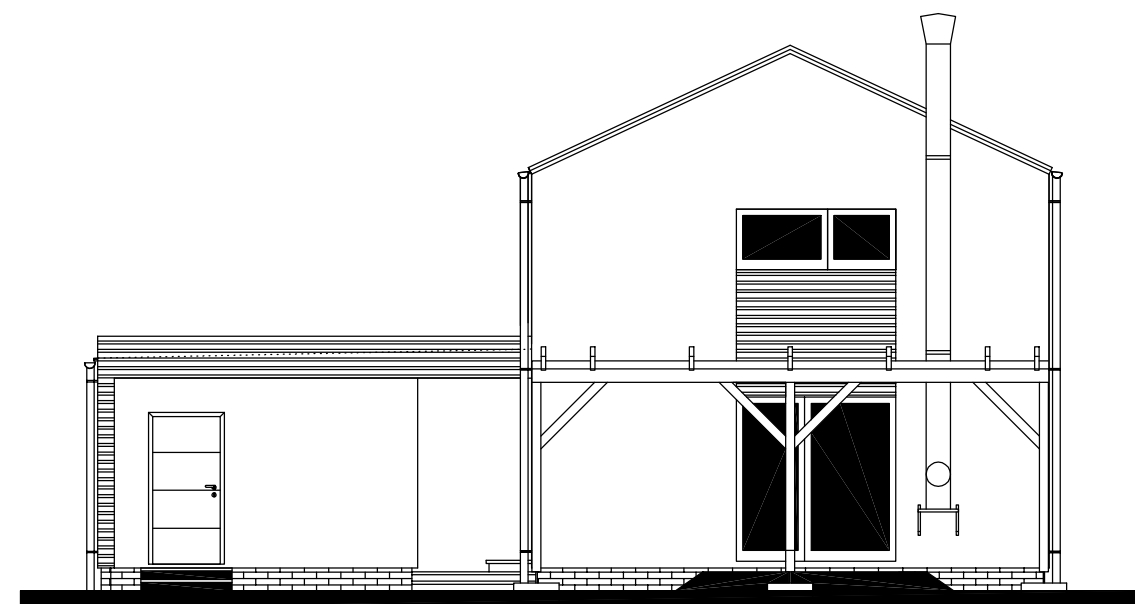MODEL 2014
4. ZMĚNA 17.6.2014

Autorizovaný inženýr		Zpracovatel 
Vypracoval		Projekt
Investor-staveniště		Datum: 21.1.2014 Číslo HS: 35 023