




RODINNÝ DOMEK

LARGO Line 98/25° +1M

(BEZ PODSKLEPENÍ)

PŮDORYS PŘÍZEMÍ

M 1:50

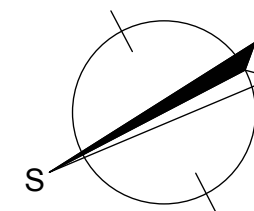


POZNÁMKA:

1. TECHNICKÉ ZMĚNY JSOU VYHRAZENY.
2. DVEŘE JSOU KÓTOVÁNY S TOLERANCÍ 30mm.

TABULKA MÍSTNOSTÍ

OZN.	ÚČEL MÍSTNOSTI	PLOCHA (m ²)
101	ZÁDVEŘÍ	4,91
102	CHODBA	6,86
103	POKOJ	9,02
104	KOUPELNA	5,24
105	POKOJ	11,62
106	TECHNICKÁ MÍSTNOST	2,31
107	KUCHYŇ	6,71
108	OBÝVACÍ POKOJ	20,89
109	POKOJ	15,13
110	WC	2,58
111	SPÍŽ	2,37

CELKOVÁ PLOCHA (podlahová): 87,64 m²
 ZASTAVĚNÁ PLOCHA: 107,14 m²

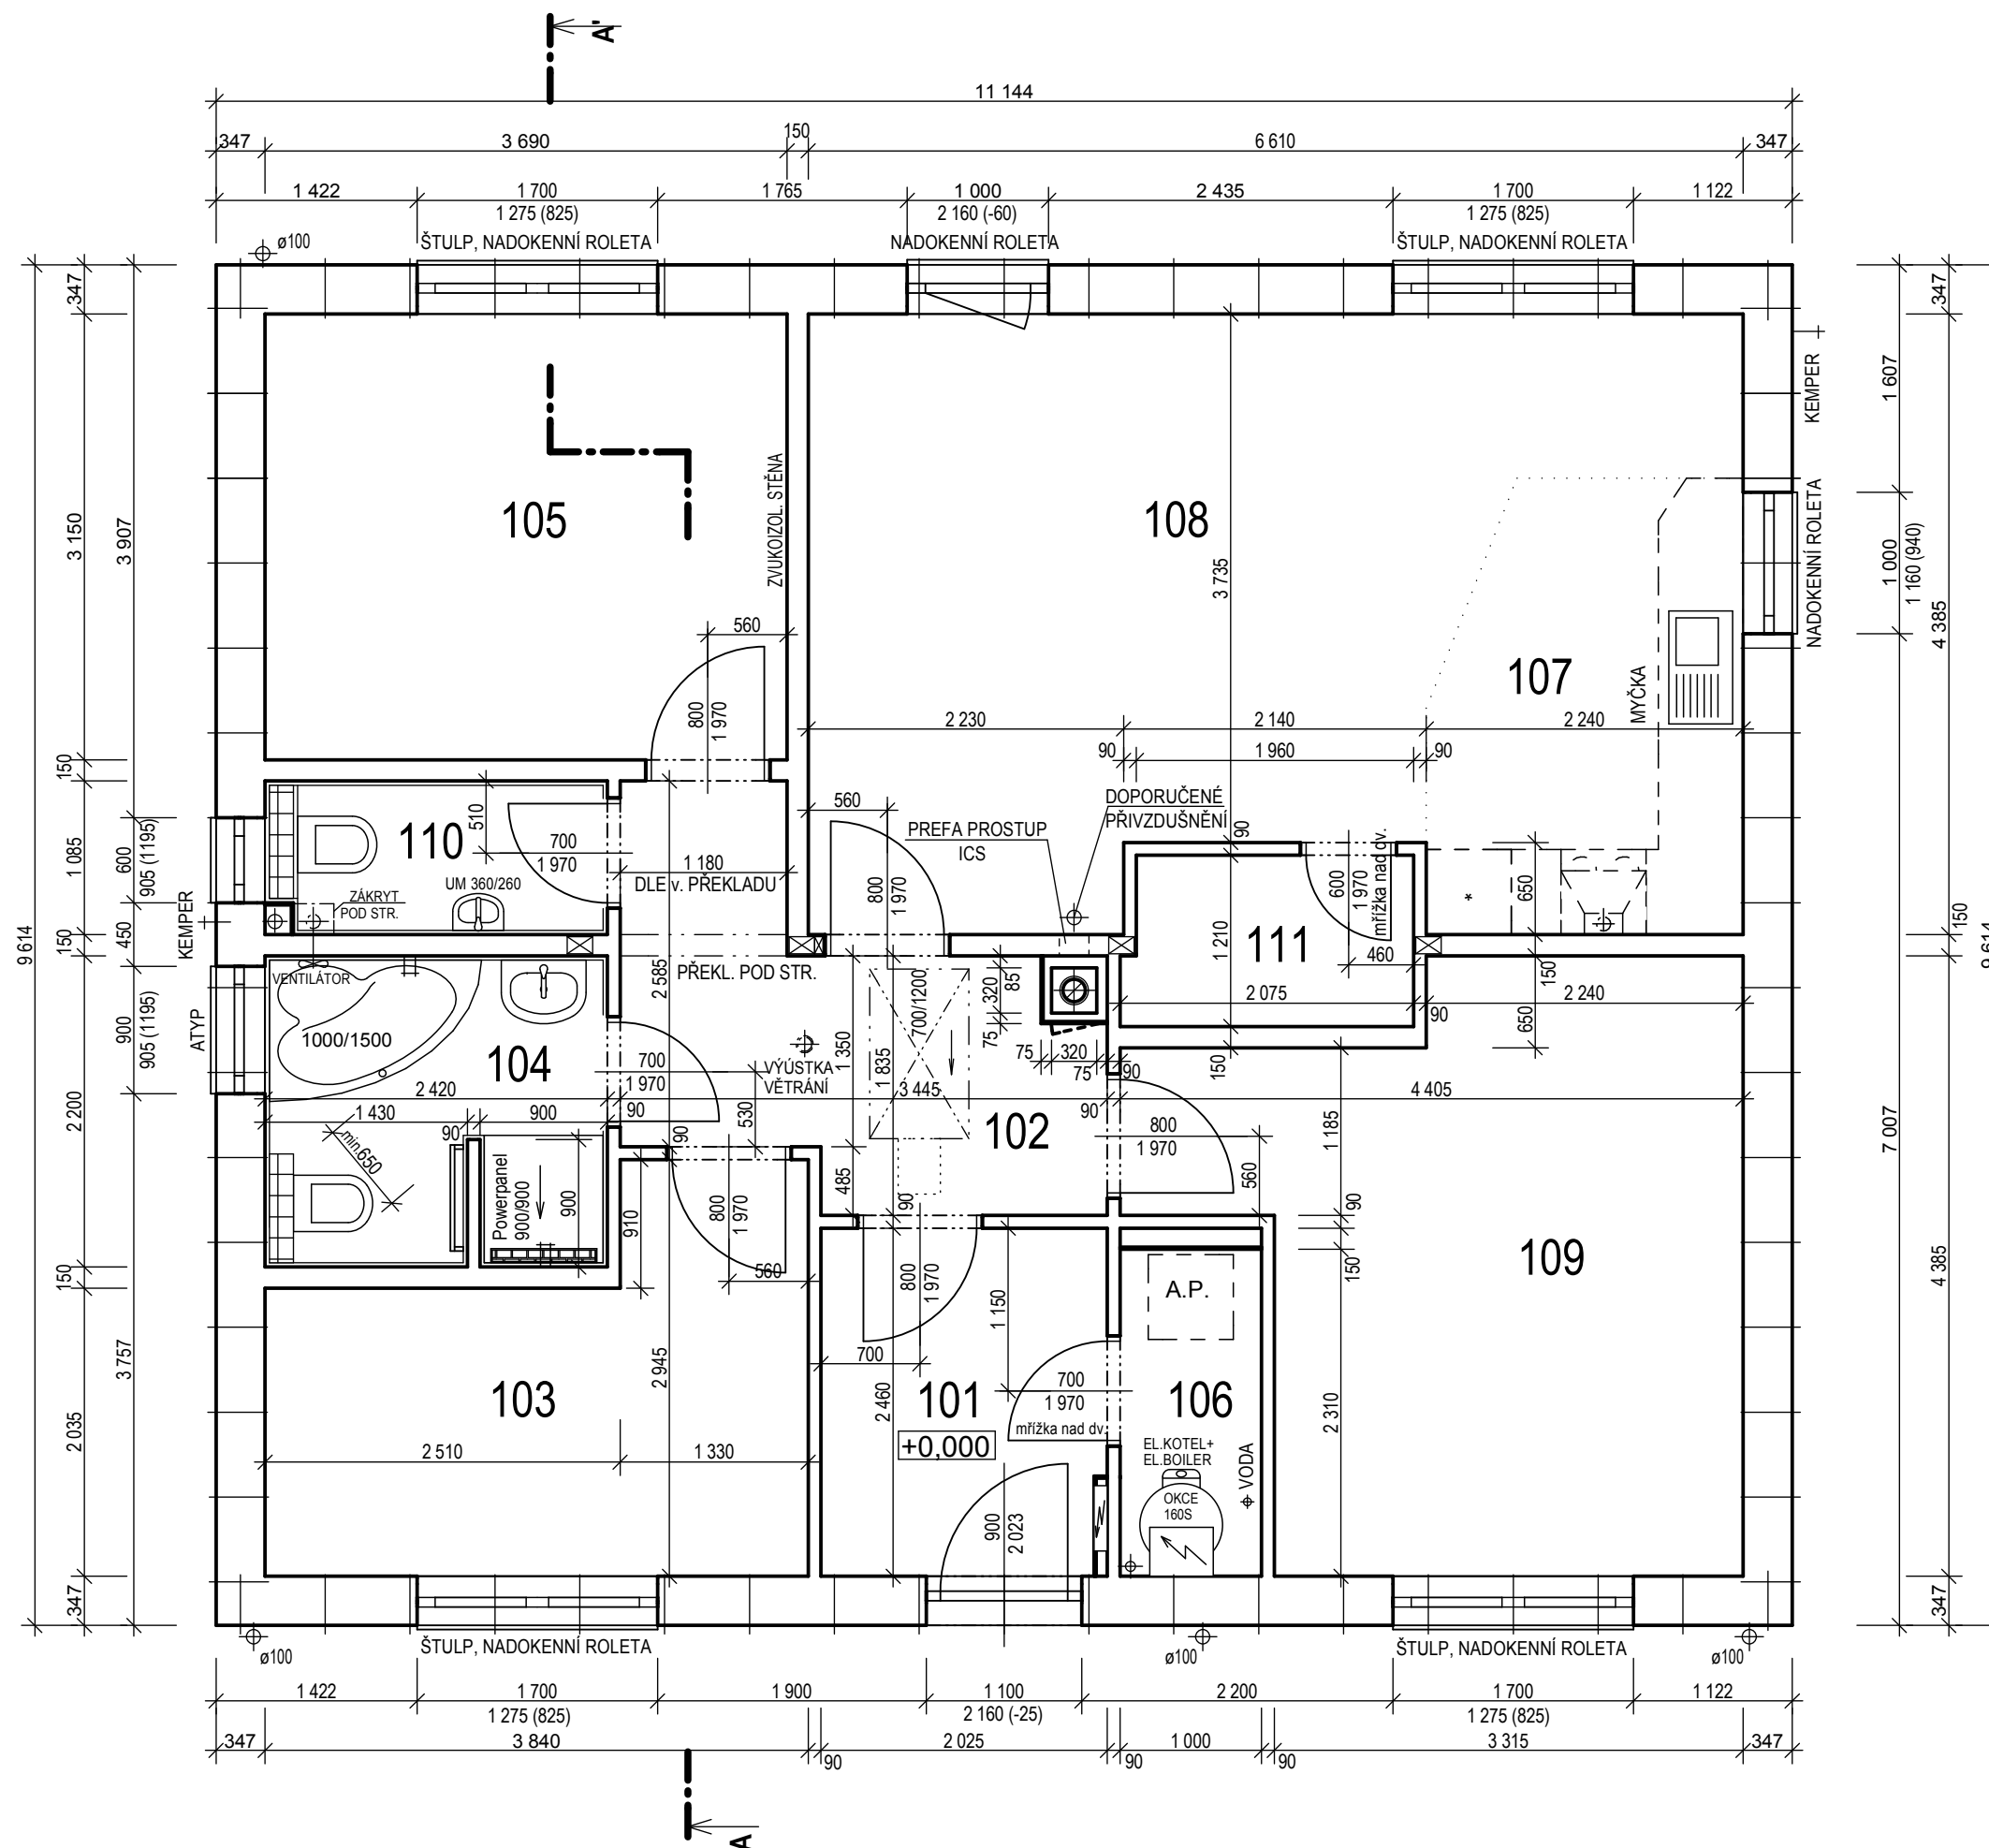

SNĚHOVÁ OBLAST II.

MODEL 2015
 1. ZMĚNA 23.12.2014

Autorizovaný inženýr	Zpracovatel
Vypracoval	Projekt
Investor-staveniště	Datum: 26.11.2014 Číslo HS: 35 044



RODINNÝ DOMEK



LARGO Line 98/25° +1M

(RD BEZ PODSKLEPENÍ)

POHLED ZAHRADNÍ


POHLED LEVÝ

POHLEDY M 1:100

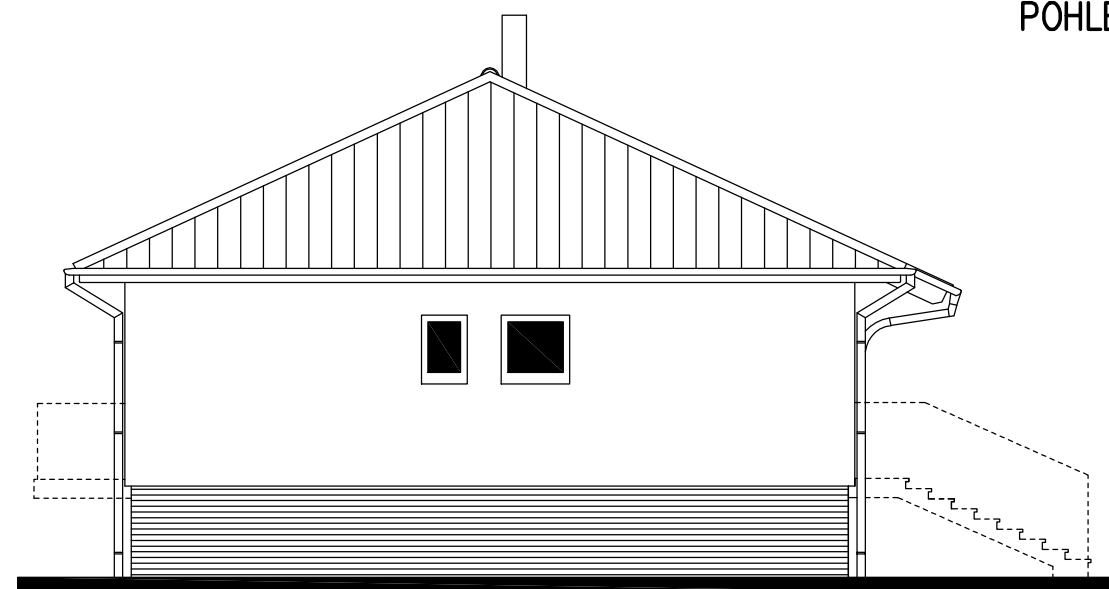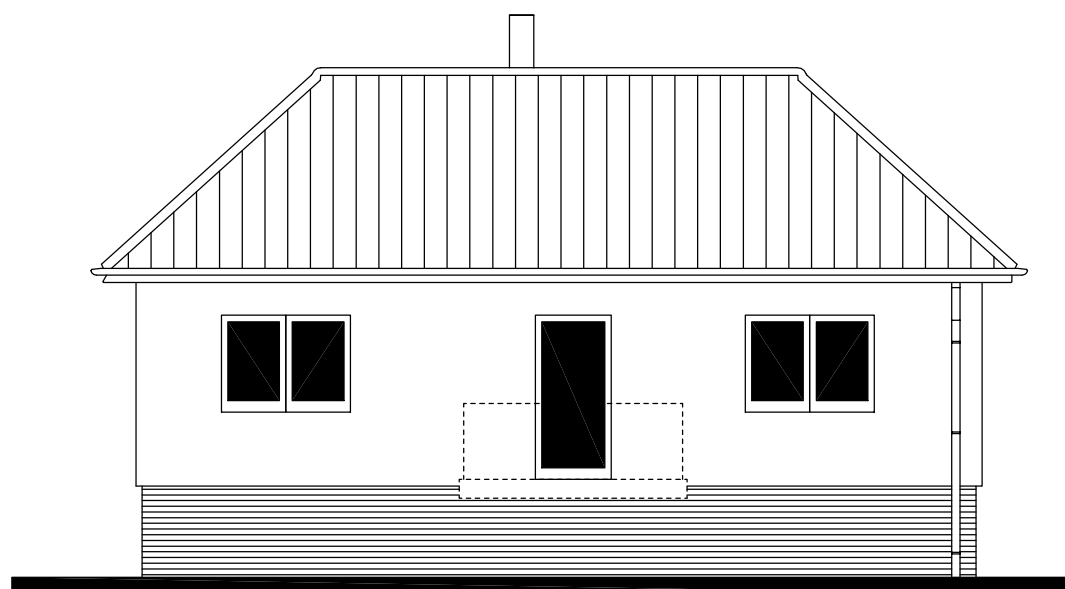

POHLED ULIČNÍ

POHLED PRAVÝ

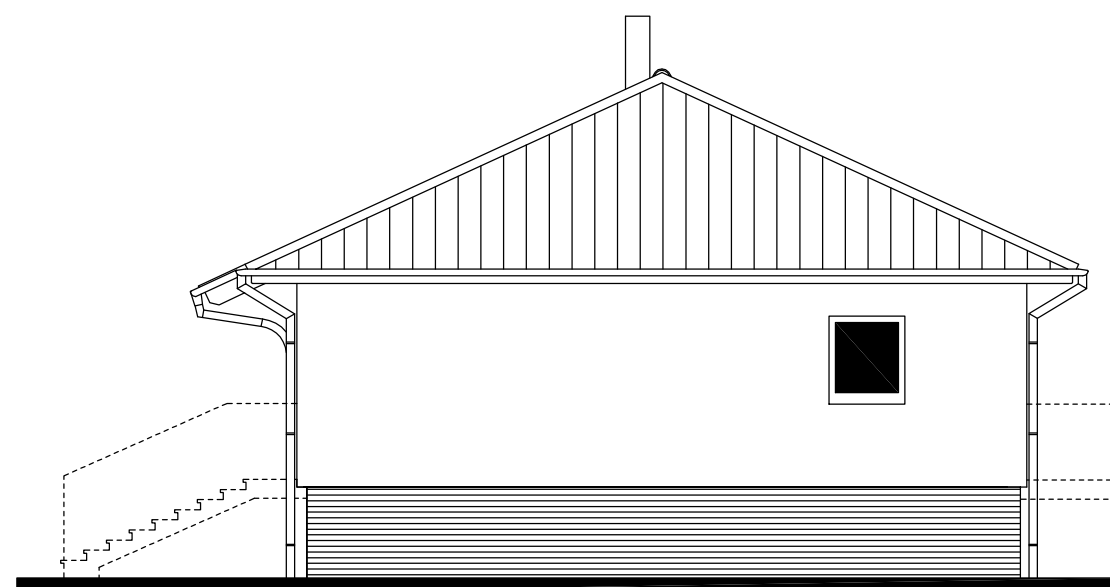

POZNÁMKA:

TERÉN JE ZAKRESLEN POUZE INFORMATIVNĚ,
OSAZENÍ DO TERÉNU ŘEŠÍ PROJEKTANT ODBĚRATELE
V RÁMCI PROJEKTU SPODNÍ STAVBY.

MODEL 2015
1. ZMĚNA 23.12.2014

Autorizovaný inženýr		Zpracovatel
Vypracoval		Projekt
Investor-staveniště		Datum: 26.11.2014 Číslo HS: 35 044